architektur WEHLE

MFH, Eifeldstrasse, Parzelle 3001, 5722 Gränichen
Grundriss Untergeschoss **Mst. 1 : 100**

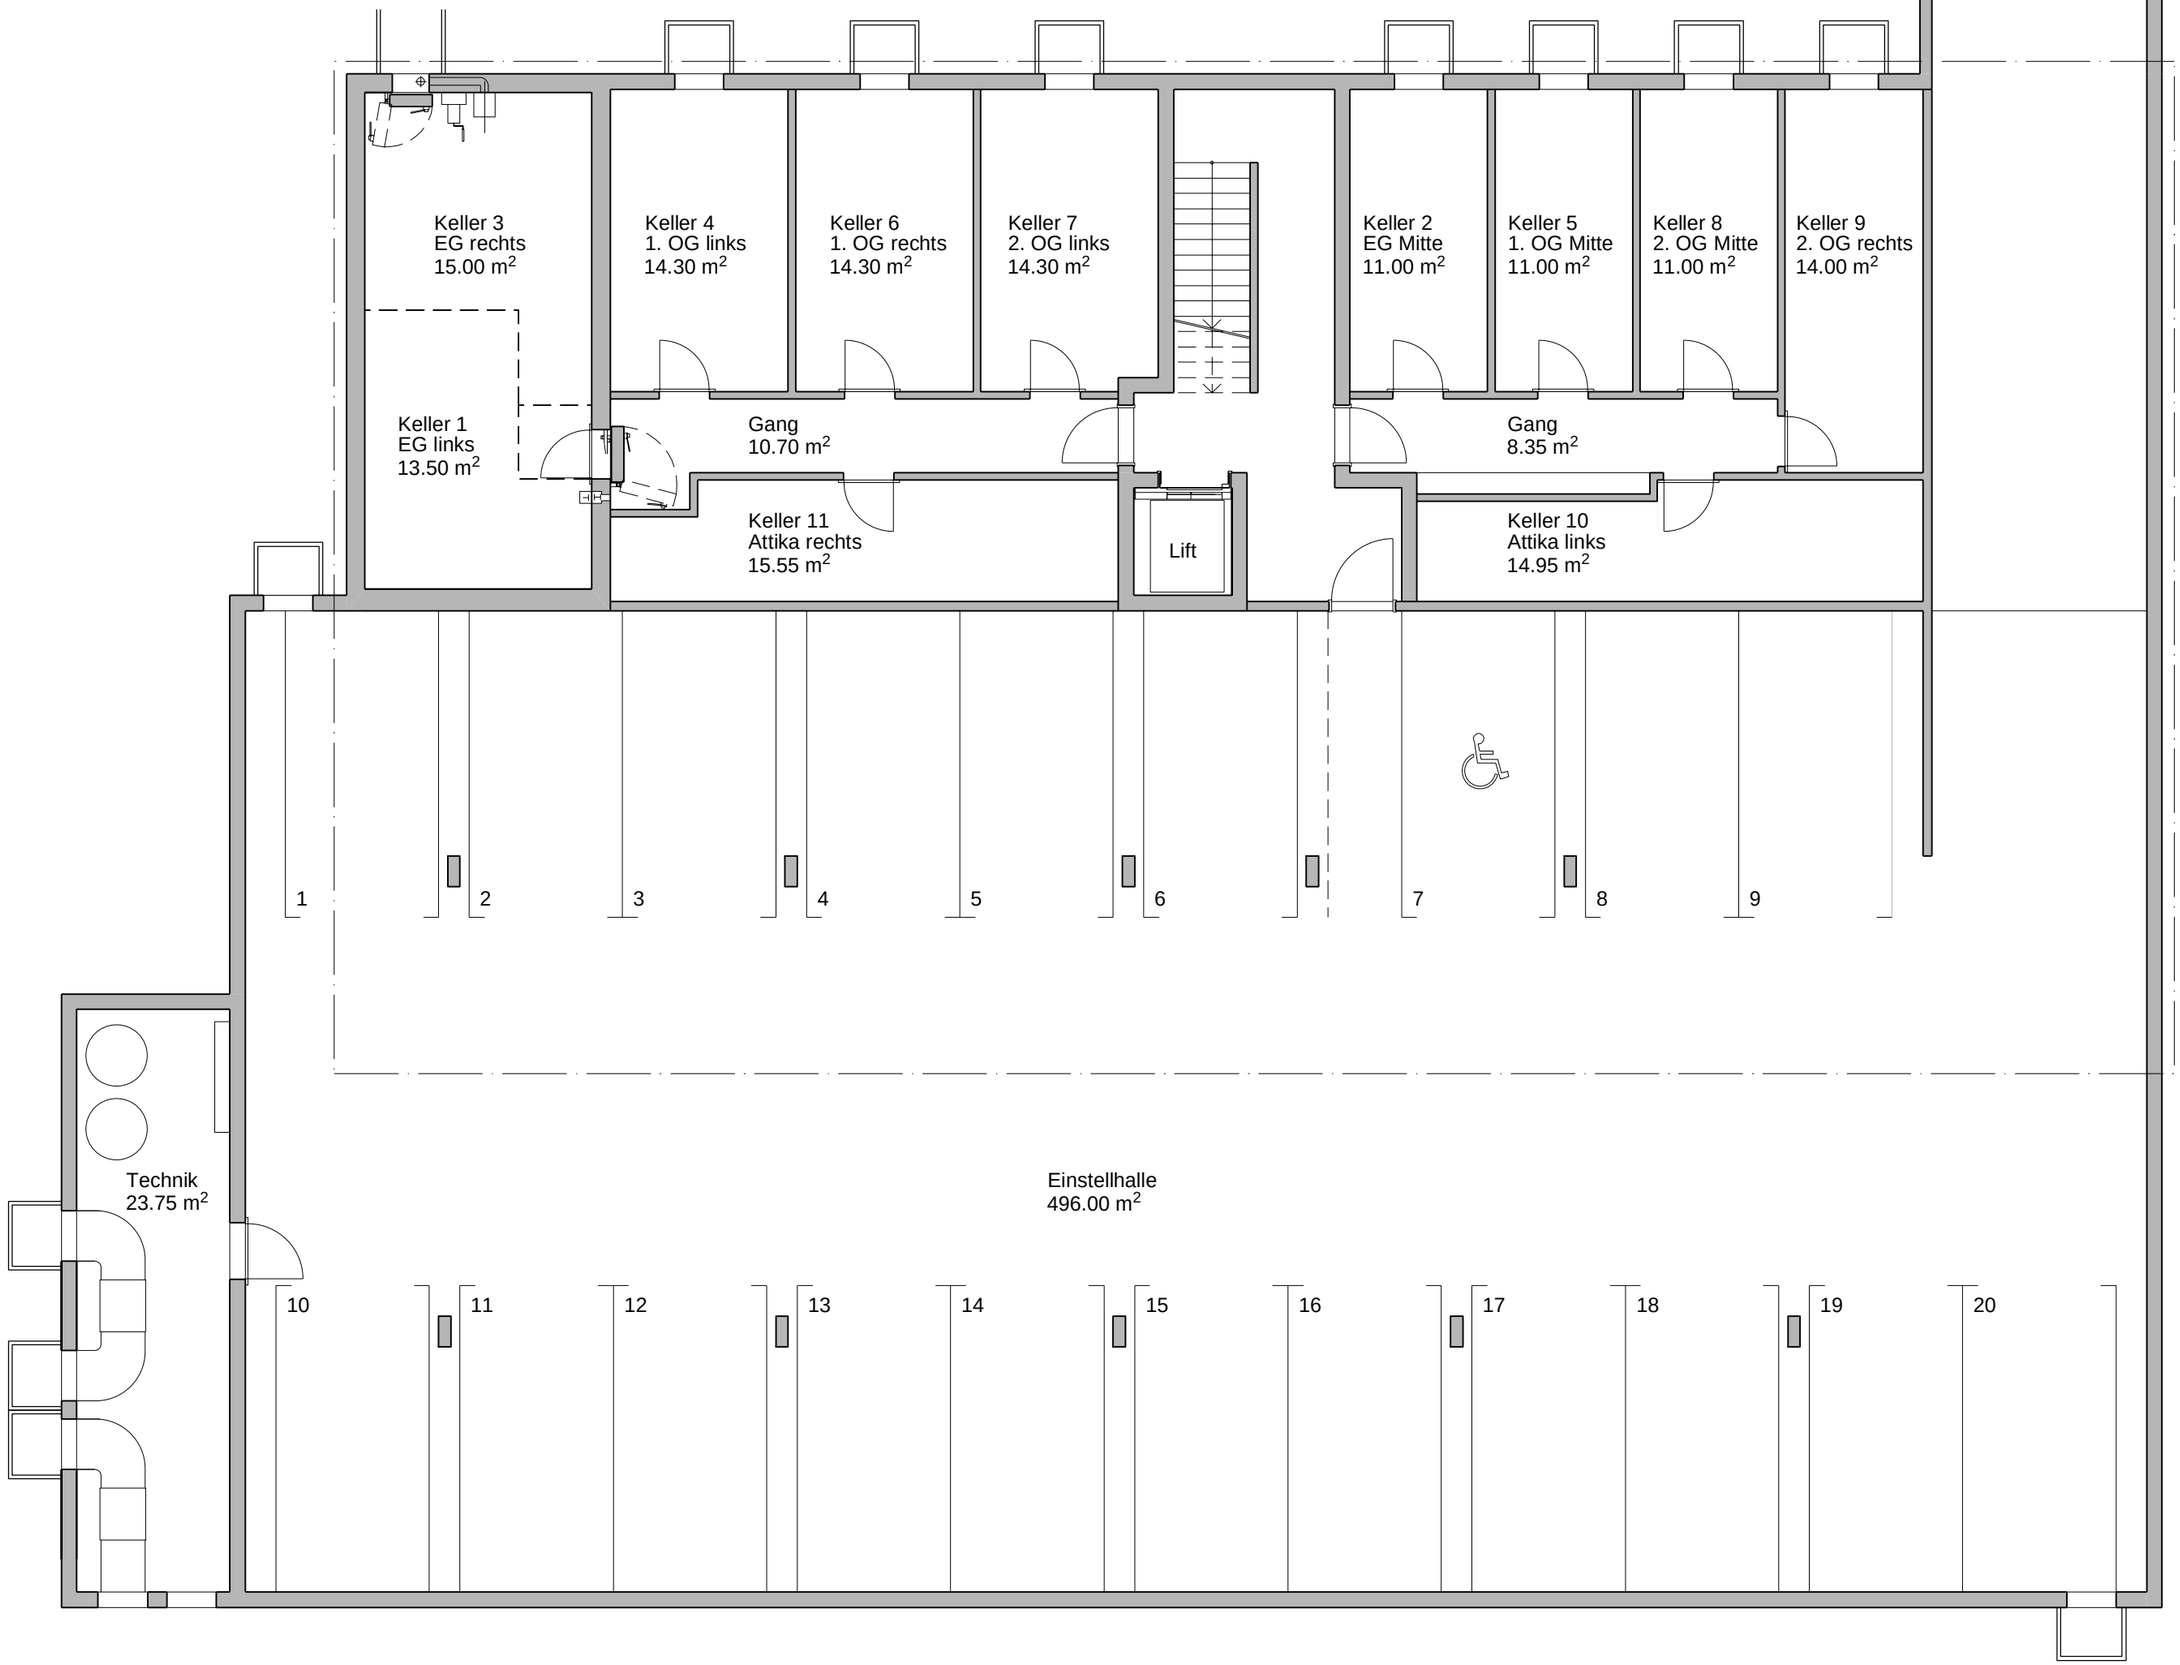

architektur WEHLE

MFH, Eifeldstrasse, Parzelle 3001, 5722 Gränichen
Grundriss Erdgeschoss **Mst. 1 : 100**

architektur WEHLE

MFH, Eifeldstrasse, Parzelle 3001, 5722 Gränichen
Grundriss 1. Obergeschoss **Mst. 1 : 100**

architektur WEHLE

MFH, Eifeldstrasse, Parzelle 3001, 5722 Gränichen
Grundriss 2. Obergeschoss **Mst. 1 : 100**

architektur WEHLE

MFH, Eifeldstrasse, Parzelle 3001, 5722 Gränichen
Grundriss Attikageschoss **Mst. 1 : 100**

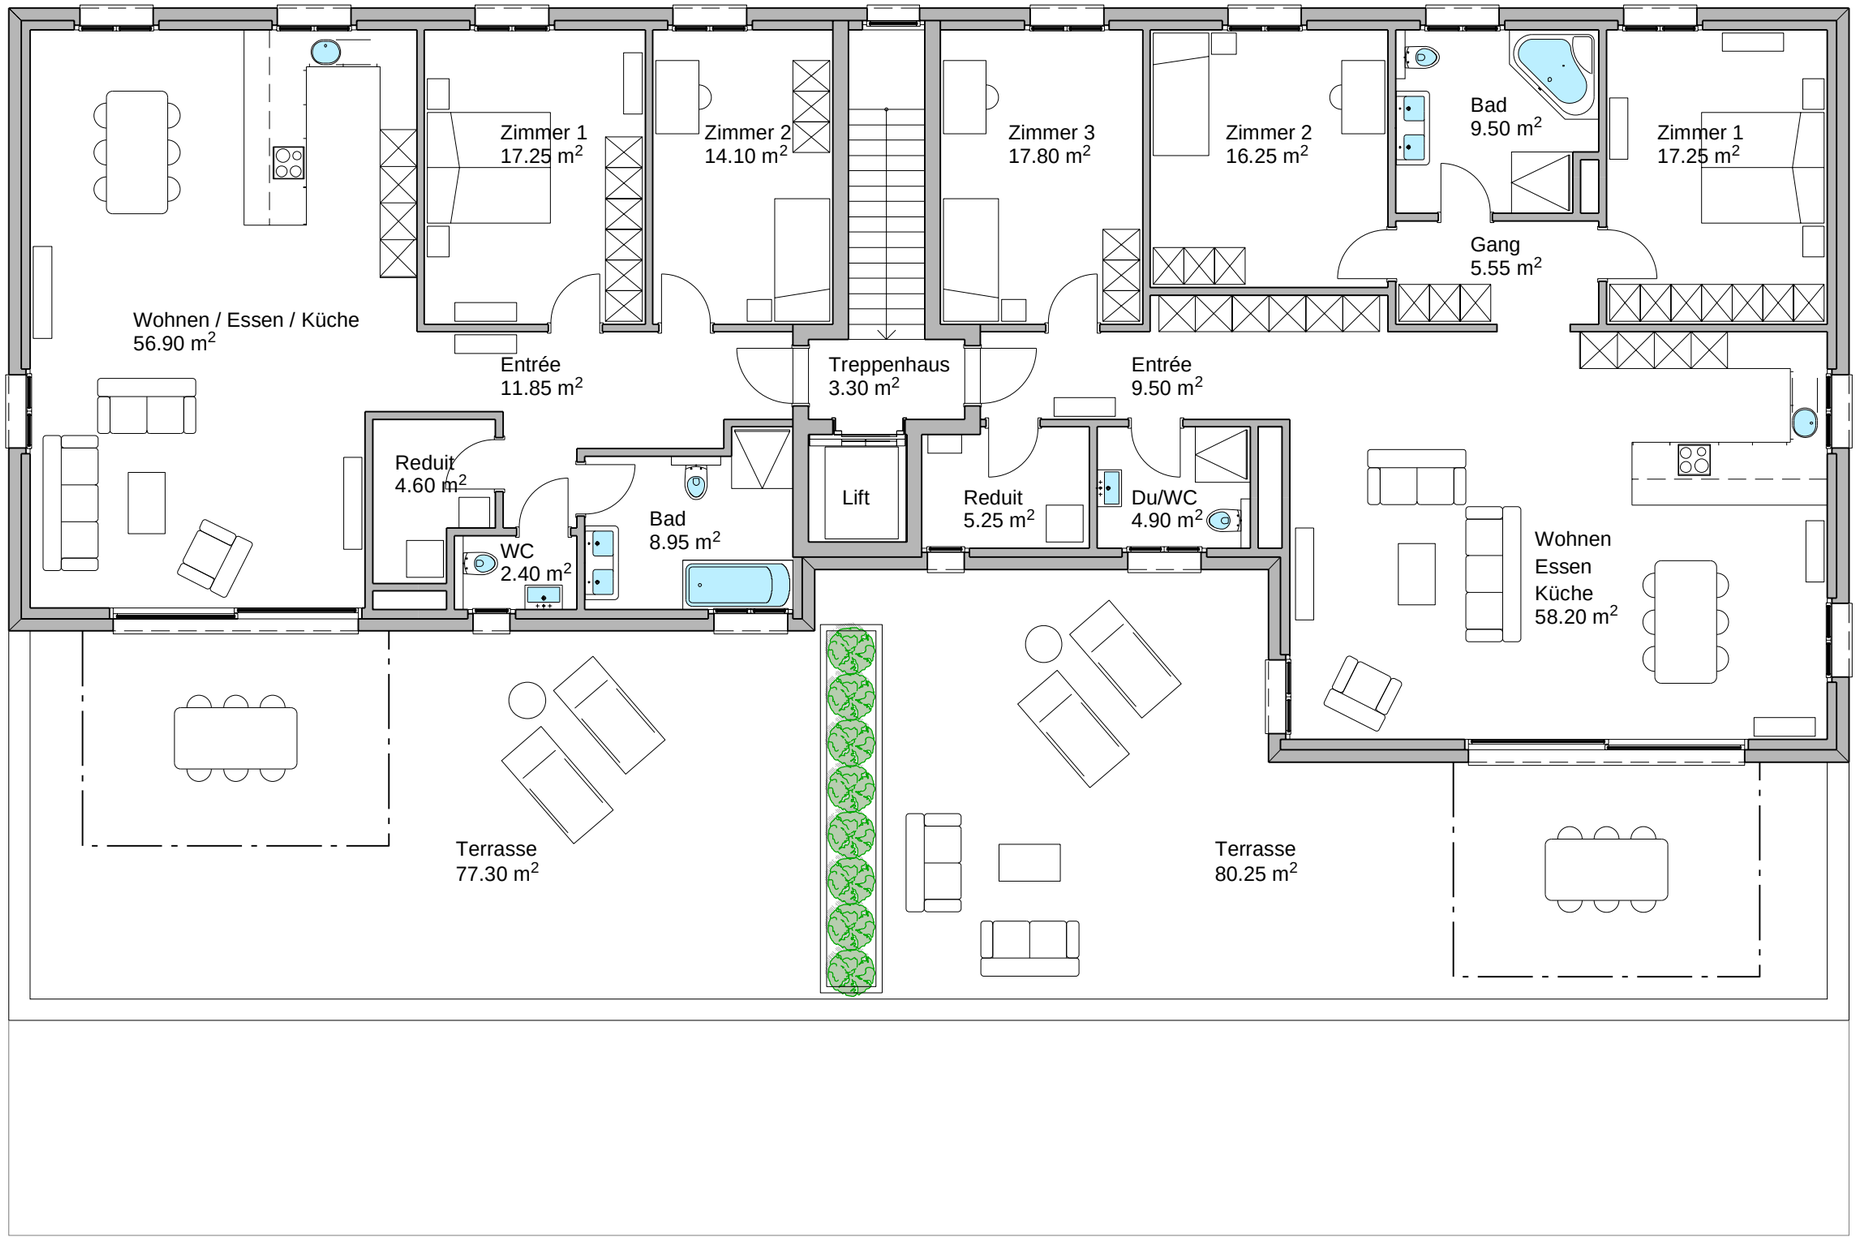

N